


BURGOS NET ZERO

Burgos 416, Las Condes.

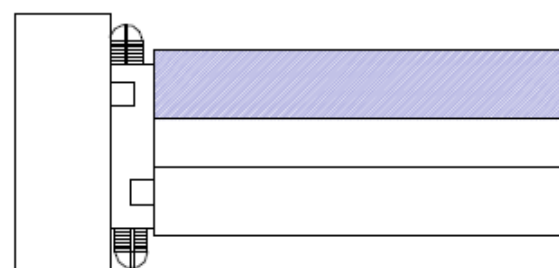


NIVEL 1



PISO 3



PISO AZOTEA

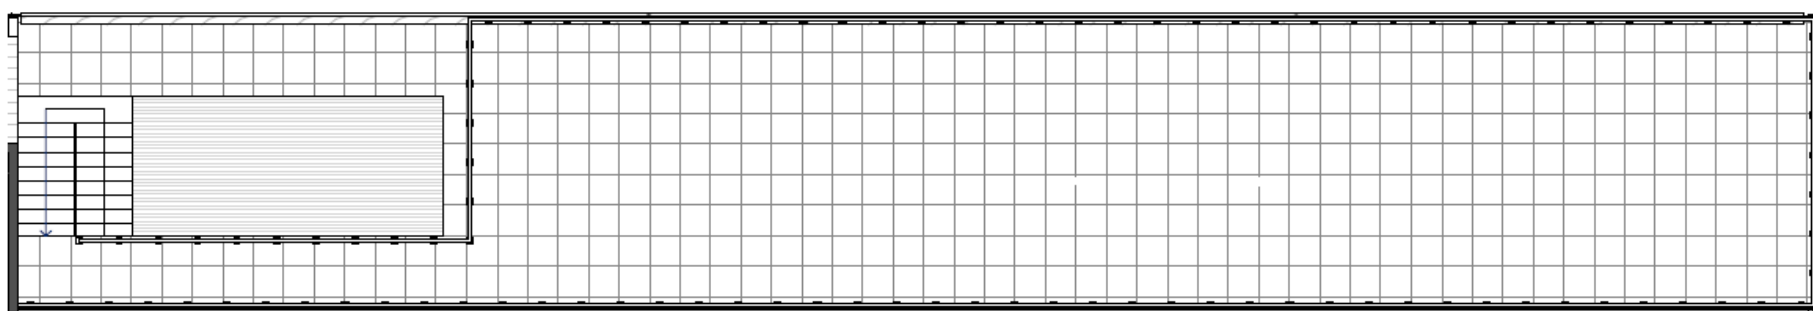

DEPTO 8

3 DORMITORIOS + 3 BAÑOS
2 ESTACIONAMIENTOS + BODEGA
ORIENTACIÓN NORTE

SUPERFICIE INTERIOR	139,99 m ²
TERRAZA	60,84 m ²
AZOTEA PRIVADA	100,00 m ²
SUPERFICIE TOTAL	300,83 m²

La empresa se reserva la facultad de efectuar cambios en los proyectos. Al realizar su compra verifique las características de los mismos. Las imágenes y textos contenidos en este folleto son meramente ilustrativos y referenciales, por lo que podrían no representar exactamente la realidad.